
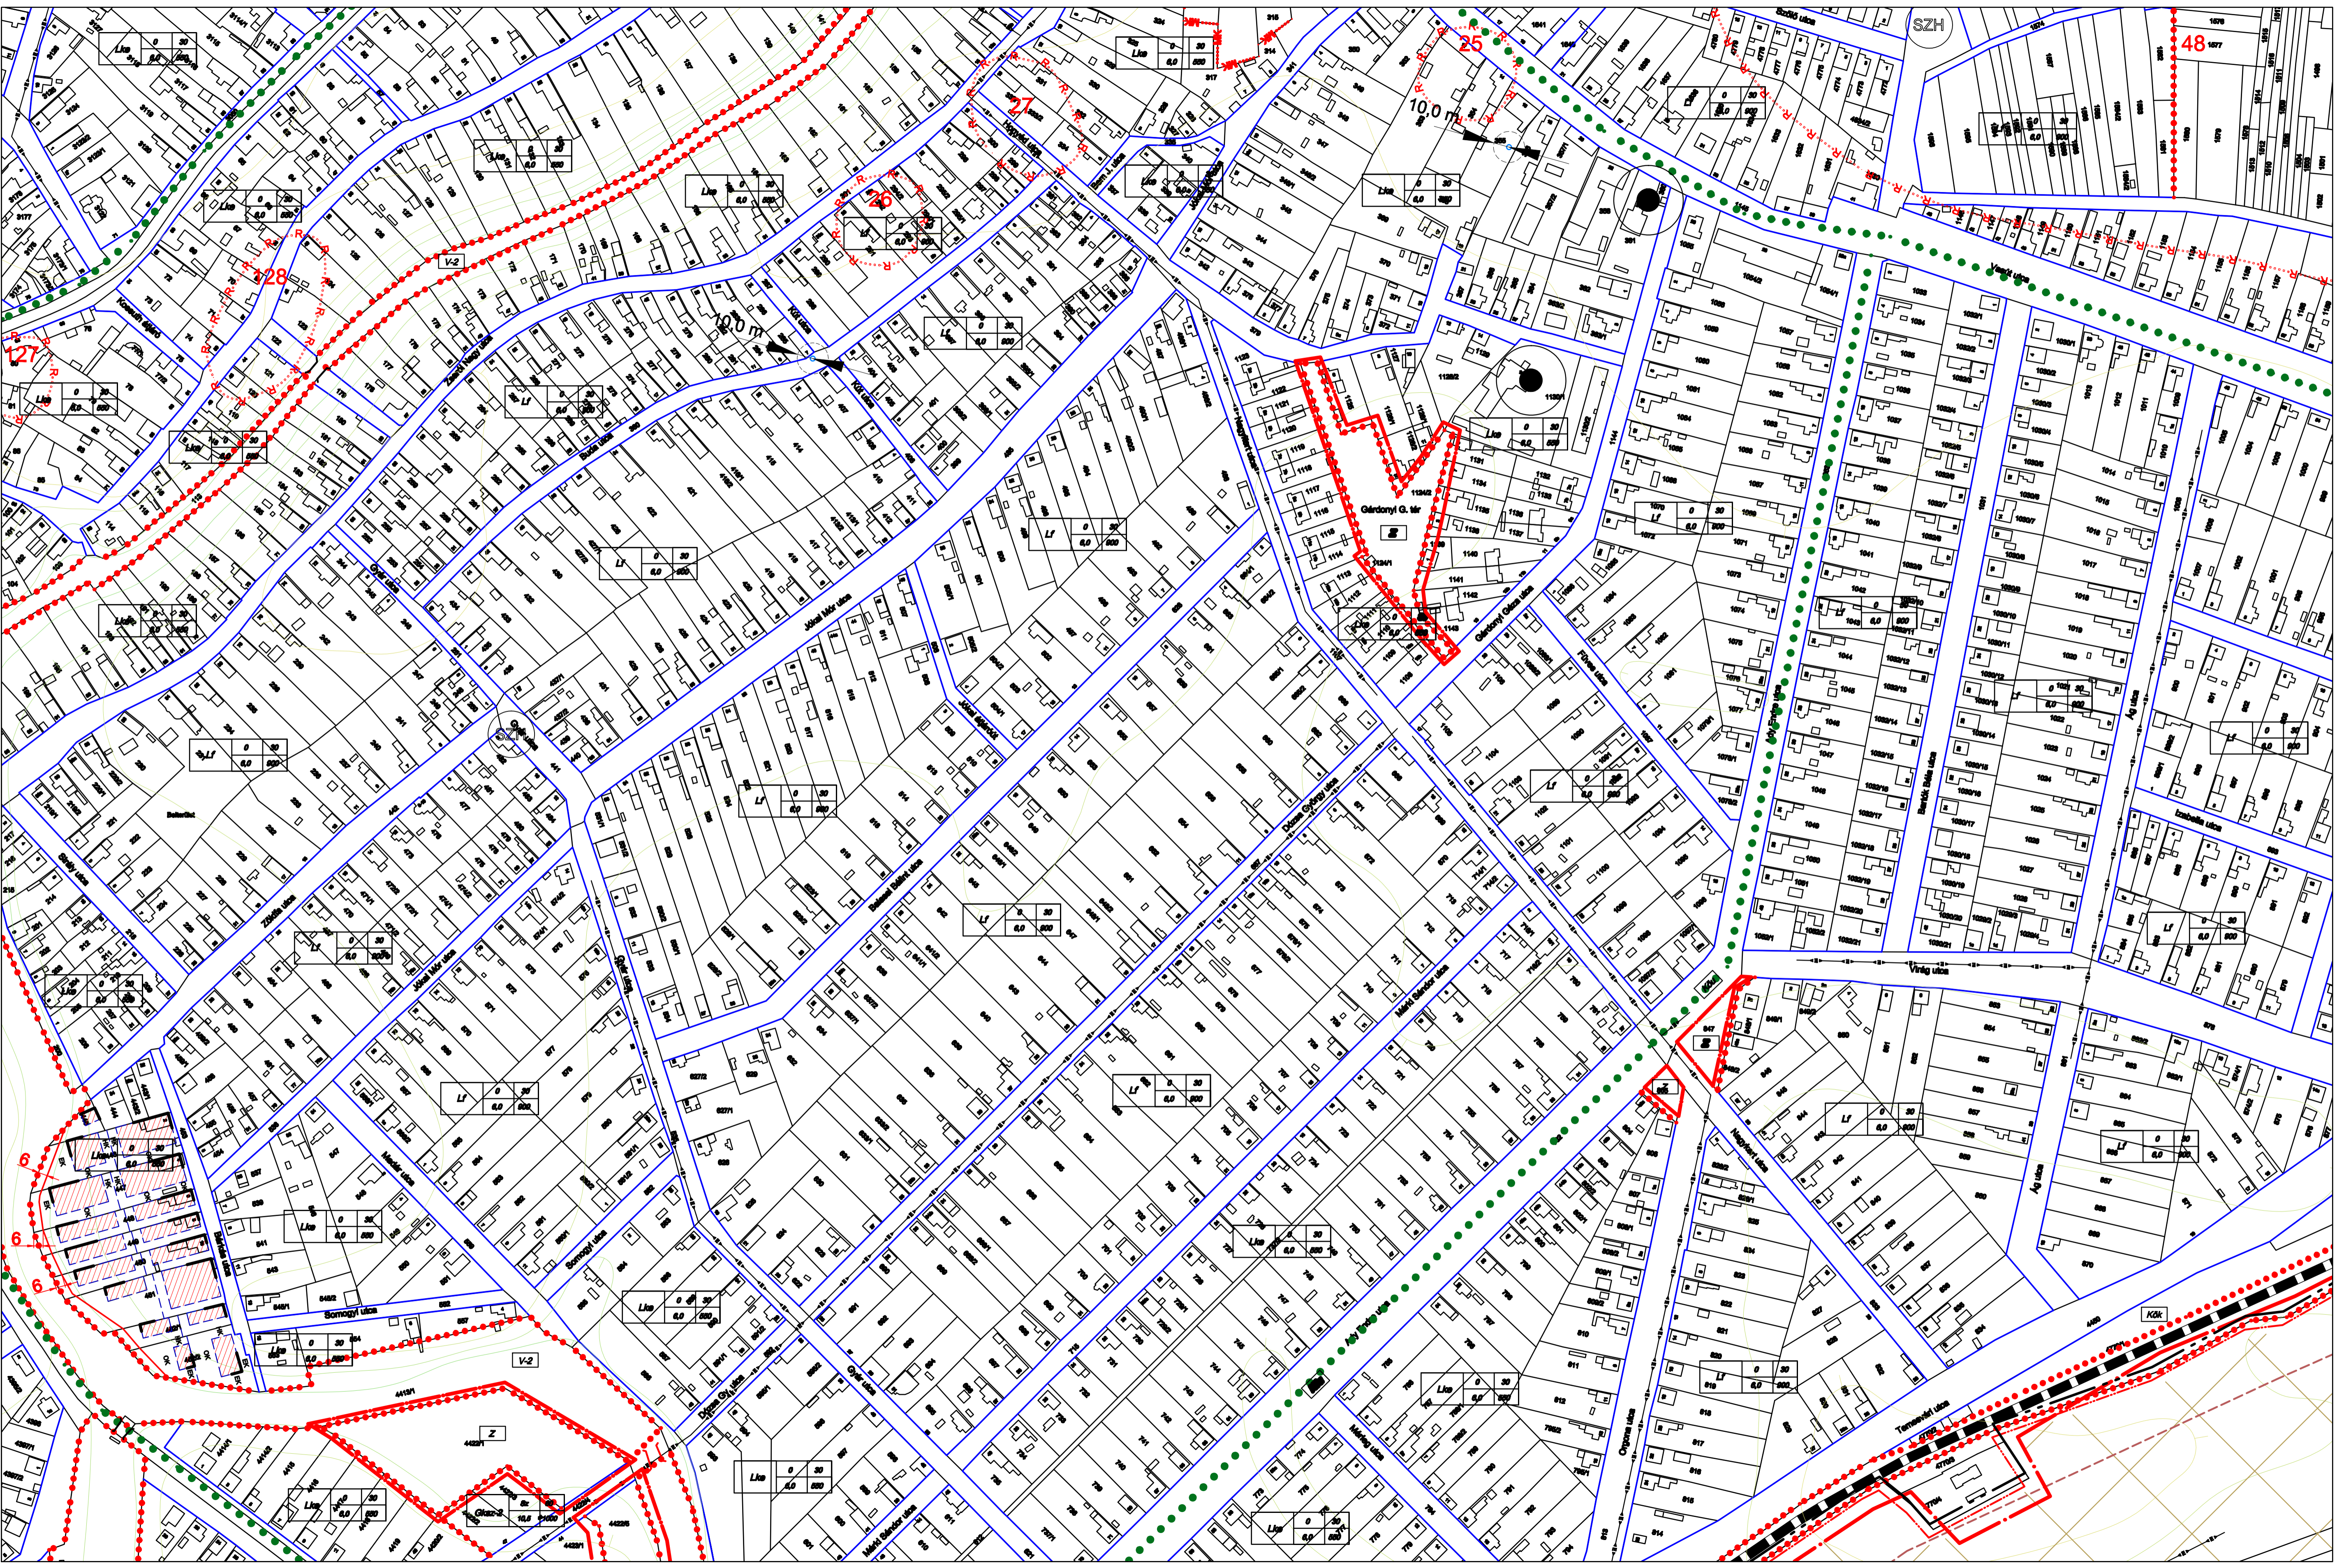


**SARKAD VÁROS
TELEPÜLÉSRENDÉZÉSI TERVE
SZABÁLYOZÁSI
BELTERÜLET**
M=1:2.000

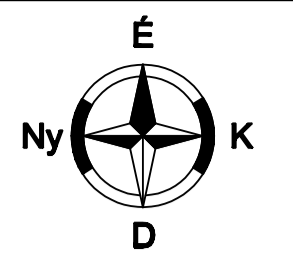

JELMAGYARÁZAT

Beépítési szám szerint övezet		Isztai gazdasági övezet	
Ld	0 30 6,0 600	Gl	0 30 4,0-14,0 1000
Lko	0 30 6,0 600	Gl-köz	0 40 4,0-6,0 -
Lk	0 30 6,0 min. 600	Közigazgatási övezet	
Településmagjunktól vegyes övezet		K-ker	0 30 10 1000
Vt-1	2,2-4 70 6,0 600	K-ap	0 30 10 -
Vt-2	Sz. 2 70 6,0 600	K-kamp	0 30 6,0 -
Vt-3	0,2 60 6,0 600	K-kt	0 20 10,5 1000
Kereskedelmi, szolgáltatási gazdasági övezet			
Gl-ker 1	0 30 4,0-6,0 1000		
Gl-ker 2	0 30 10,0 1000		

EGYÉB JELEK

- Beépítési szám szerinti övezet határa
- Építési övezet határa
- Szabályozási vonal
- Meglévő szabályozási vonal
- Beépítési vonal
- Megszűntető jel
- Belterület határa
- Belterület határa, tervezett
- Helyi jelentőségű védett természeti emlék
- Országos jelentőségű védett természeti emlék
- Fasor - meglévő, értékes
- Fasor - kőtelező
- MK - Műemléki környezet határa

VIZGAZDALKODÁS ÉPÍTMÉNYEI

- Szennyvíztisztító telep védővezető
- Közép-Békei Regionális Ivóvízvezeték
- Közép-Békei Regionális Ivóvízvezeték védővezető
- Meglévő Víznyelőcső és védővezető
- Esztelőkút
- Árvízvédelmi szükségeltérő terület
- Árvízvédelmi védőárv
- Fakadóvízes terület

SZINTVONALAK

- 84, 0 mBf
- 85, 0 mBf
- 86, 0 mBf
- 87, 0 mBf
- 88, 0 mBf
- 89, 0 mBf
- 90, 0 mBf
- 91, 0 mBf
- 92, 0 mBf

SZABÁLYOZÁSI ELEMELK

- védett hely művelési érték
- építési hely
- ok
- ok
- ok

Készült az állami alapadatok felhasználásával

Felbőli terület:	Táboros terület:	Hírközlés terület:
Papp László TTI-04-0105	Várkonyi Adrián TKI-04-0220	Pálóczi Ferenc TE-04-0239
Közelítés terület:	Vízgazdálkodás terület:	Környezetvédelmi terület:
Fabó Gábor TKB-1	Erdős Béla TV04-023-08	Török Bertalan SZK104-041

ERBO-PLAN MÉRNÖKI SZOLGÁLTATÓ Kft.
Iroda: H-5700 GYULA, Munkácsy Mihály utca 21.
tel./fax: +36/66/561-940; mobil: +36 30/9550-110; http://www.erbo-plan.hu
Ezen terv az ERBO-PLAN Kft. szellemi tulajdona. Az 1999. évi LXXVII. törvény értelmében szerző jogvédelem alatt áll. Felhasználása csak a P.T.K. 409. § (3. bek.) alapján történhet.

MÉGBÍZÓ: SARKAD Város Önkormányzata, Sarkad. Telefon: +36 66/575-833
MÉRTERÁNY: HIGRENDELŐ: SARKAD Város Önkormányzata
M=1:2.000 H-5720 SARKAD, Kossuth Lajos utca 27.
MUNKA MEGNEVEZÉSE: SARKAD VÁROS TELEPÜLÉSRENDÉZÉSI TERVE
RAJZ MEGNEVEZÉSE: SZABÁLYOZÁSI TERV BELTERÜLET

MUNKASZÁM: 11/2008.
RAJZSZÁM: SZ-1/8
TERVEZŐ: Papp László
SZERKESZTŐ: Pántya Mária
RAJZOLÓ: HP DesignJet 800
ELLENŐRIZTE: Erdész Béla
GYULA, 2008. szeptember hó. Tervezés: szabályozási terv ÜGYVEZTŐ: Erdész Béla